




VOORGEVEL (noord)

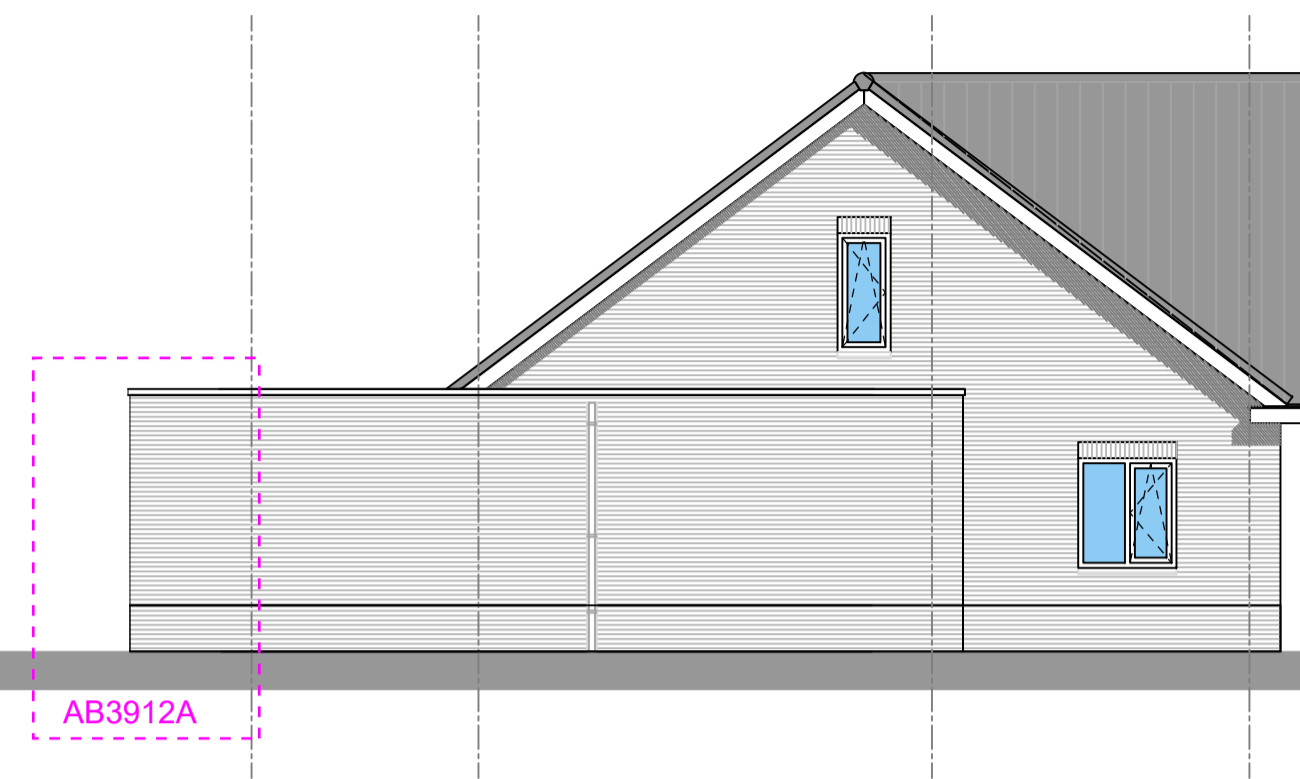


LINKERZIJGEVEL (oost)

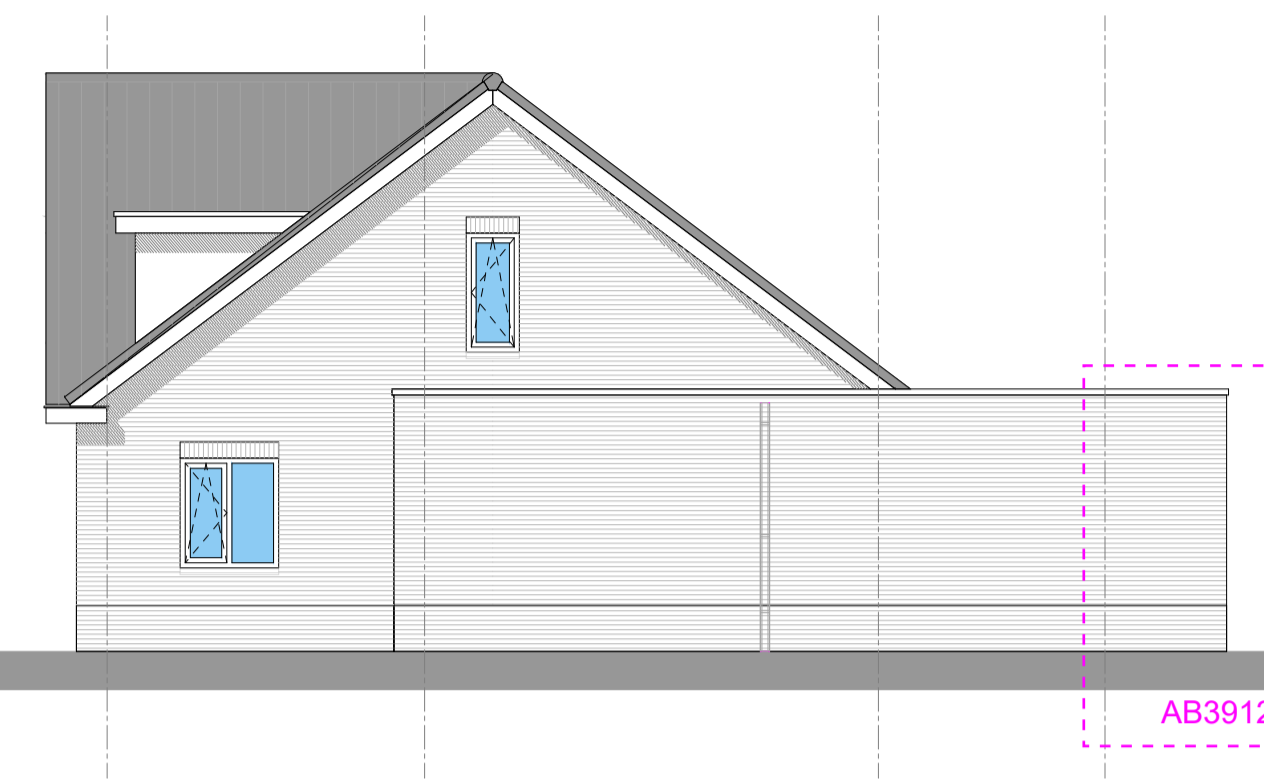

RECHTERZIJGEVEL (west)

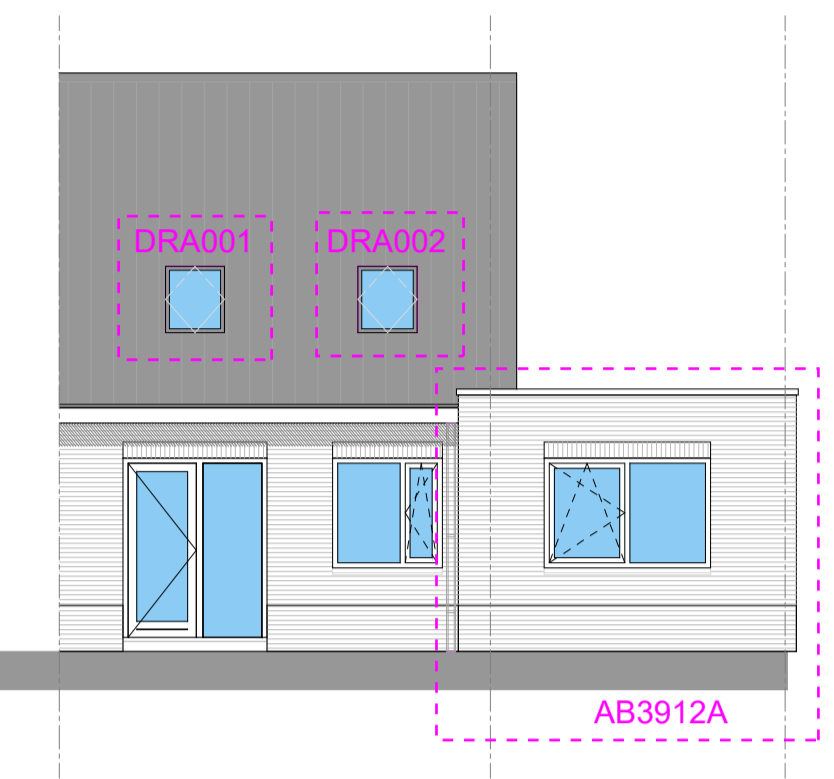

ACHTERGEVEL (zuid)

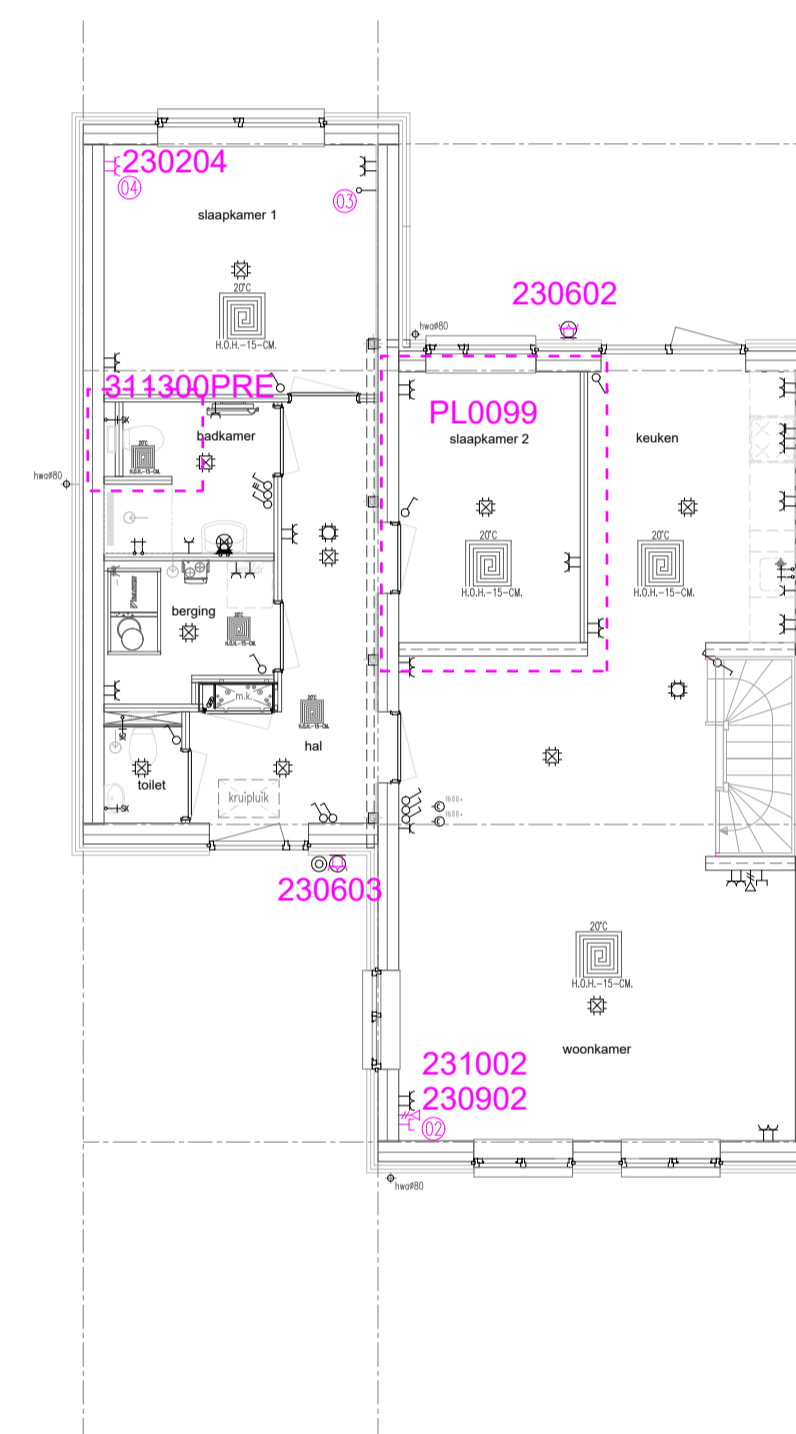

BEGANE GROND

311300PRE
Aanbrengen toilet in de badkamer (toepasbaar bij bnr: 17 t/m 22)


PL0099
Tweede slaapkamer op begane grond creëren, incl. extra deur + kozijn van slaapkamer 2 naar hal (toepasbaar bij bnr: 17 t/m 22)

230602 \ 230603
1 Stuks dubbele spatwaterdichte wandcontactdoos in achtergevel (toepasbaar bij bnr: 17 t/m 22)

230204
1 Stuks dubbele wandcontactdoos op positie 22 (toepasbaar bij bnr: 17 t/m 22)

230902
1 Stuks aansluitpunt CAI op positie 01

231002
1 Stuks aansluitpunt UTP op positie 01

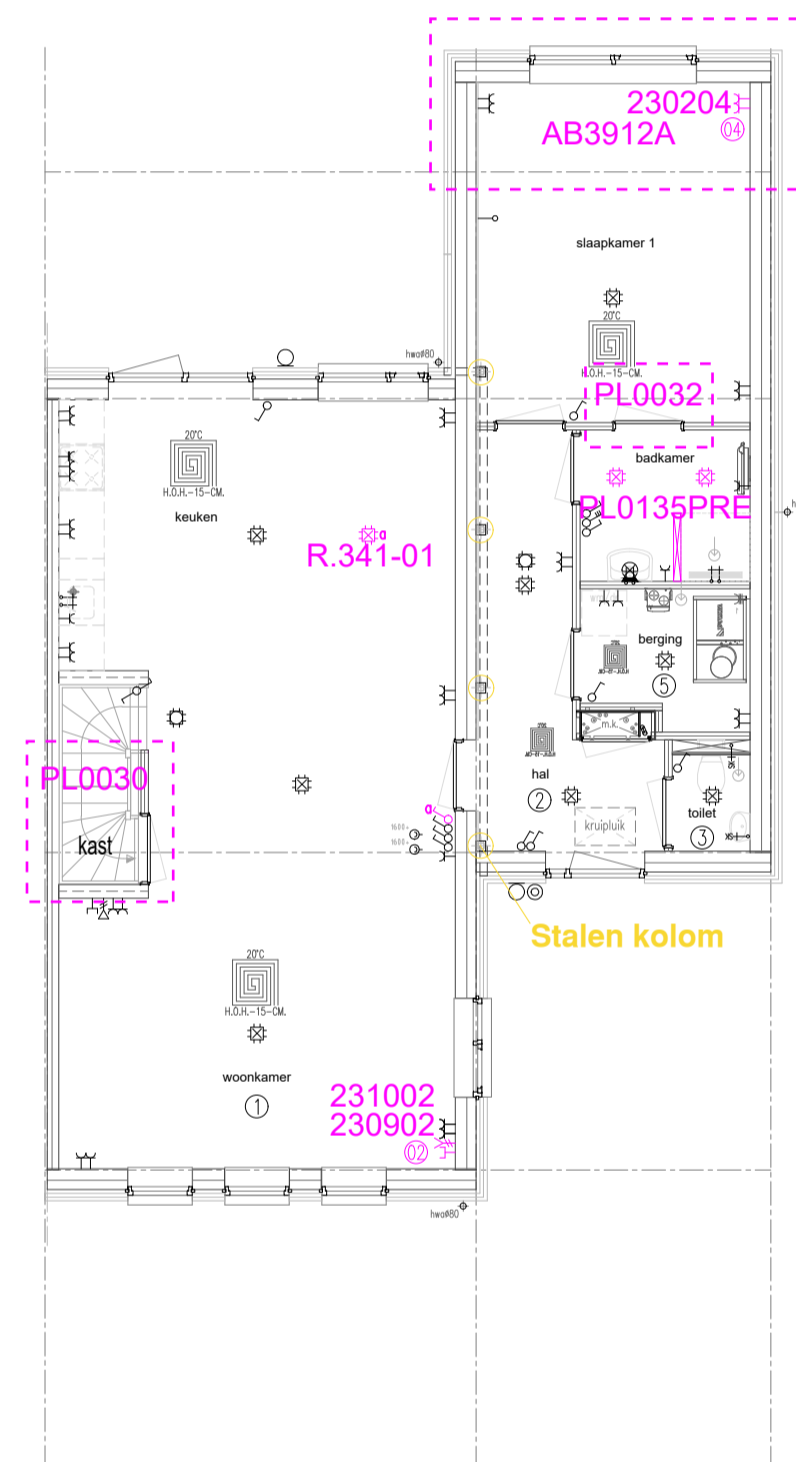

AB3912A
Aanbouw aan de achterzijde woning, over de breedte voor slaapkamer 1, lang ca.1200mm (toepasbaar bij bnr: 17 t/m 22)

R.341-01
Extra plafondlichtpunt op nieuwe schakelaar (toepasbaar bij bnr: 17 t/m 22)

PL0135PRE
Toevoegen extra wand douchehoek (toepasbaar bij bnr: 17 t/m 22)


230902
1 Stuks aansluitpunt CAI op positie 01

PL0032
Plattegrond begane grond met deur tussen badkamer en slaapkamer 1 (toepasbaar bij bnr: 17 t/m 22)

PL0030
Plattegrond begane grond met trapkast (incl. dichte Trap) (toepasbaar bij bnr: 17 t/m 22)

230204
1 Stuks dubbele wandcontactdoos op positie 22 (Toepasbaar bij bnr: 17 t/m 22)

231002
1 Stuks aansluitpunt UTP op positie 01

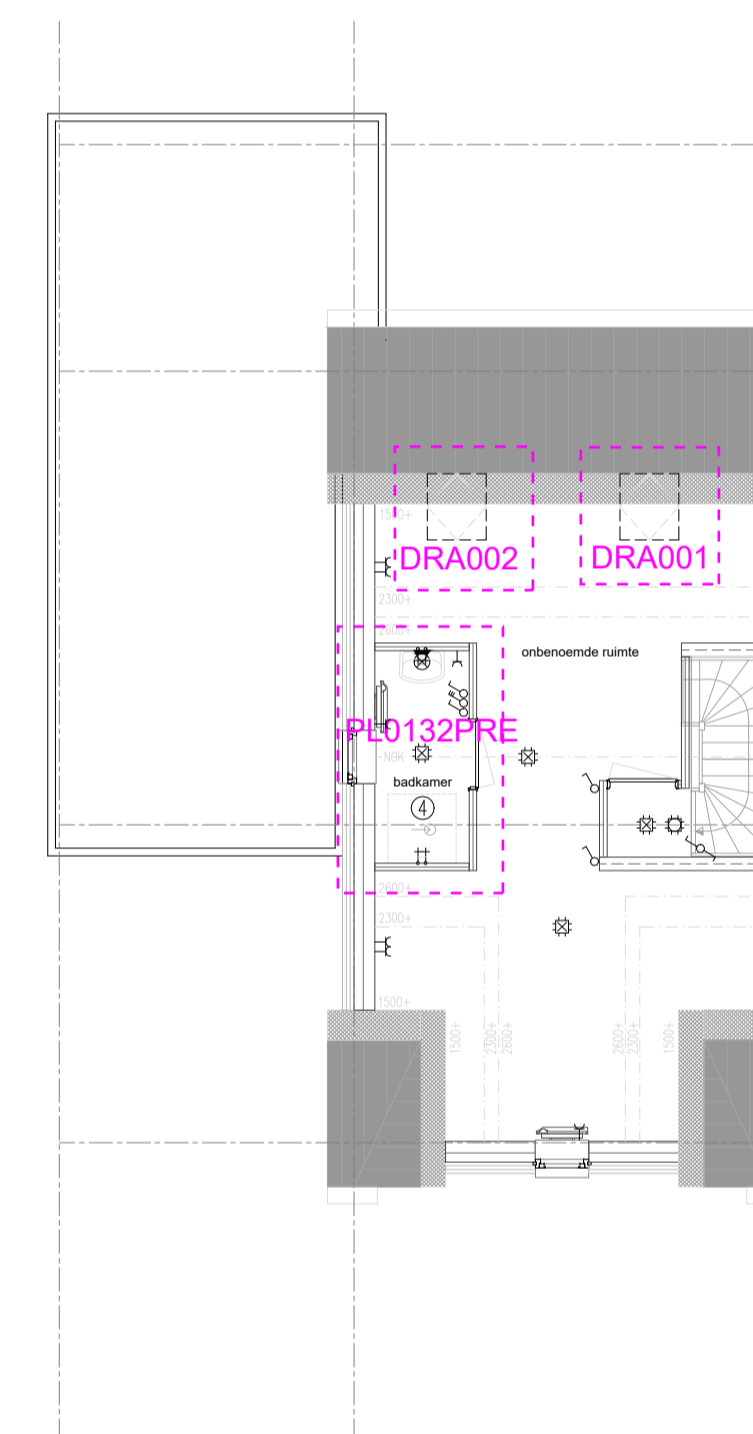


EERSTE VERDIEPING

DRA001
Dakraam in de achtergevel t.p.v. de onbenoemde ruimte (toepasbaar bij bnr: 17 t/m 22)

DRA002
Dakraam in de achtergevel t.p.v. de onbenoemde ruimte (toepasbaar bij bnr: 17 t/m 22)

PL0132PRE
Plattegrond 1e verdieping met 2e badkamer (toepasbaar bij bnr: 17 t/m 22)

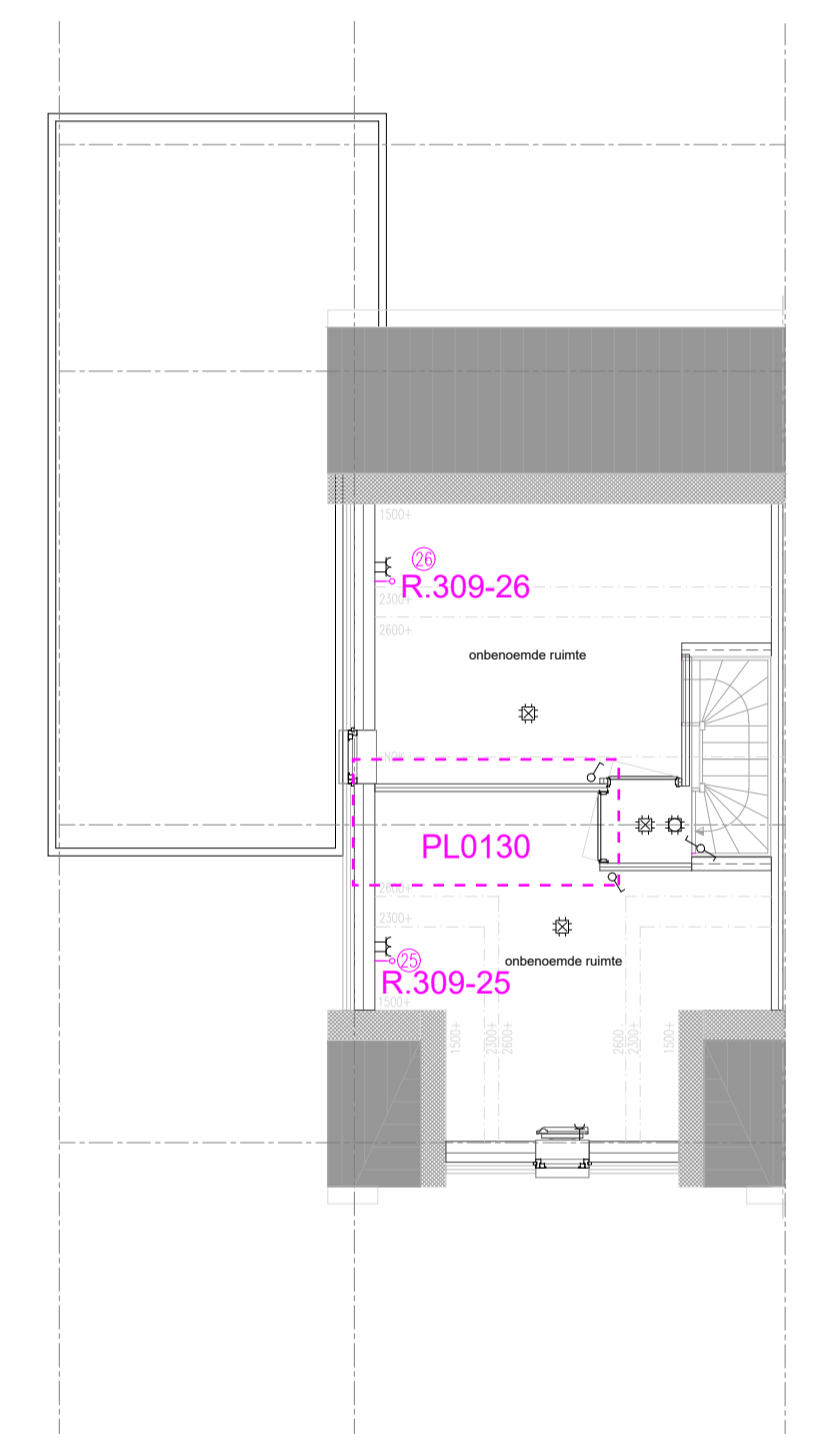

PL0130
Plattegrond 1e verdieping met overloop en hobbyruimte (toepasbaar bij bnr: 17 t/m 22)

R.309-25
1 Stuks loze leiding op positie 25 (toepasbaar bij bnr: 17 t/m 22)

R.309-26
1 Stuks loze leiding op positie 26 (toepasbaar bij bnr: 17 t/m 22)

Renvooi


Gas, elektra, waterleiding en ventilatie conform NEN 1078 - 1010 - 1006 - 1087

<ul style="list-style-type: none"> ◀ Enkele wandcontactdoos ◀ Dubbele wandcontactdoos ◀ Dubbele wandcontactdoos opbouw ⊕ Grondkabel op rol ⊖ Thermostaat CV ⊕ Rookmelder (NEN255) ⊖ Enkele WCD elektrisch koken ⊖ Verdelkast ⊖ Centraaldoos ⊖ Lichtpunt 	<ul style="list-style-type: none"> ⊕ Binnenlamp wand aansluiting ⊕ Buitenlamp wand aansluiting ⊕ Spot ⊕ Spot aansluitpunt → Loze leiding tbv. → Bedrade leiding tbv. → Bedrade leiding tbv. → Enkele schakelaar 1050+ → Enkele schakelaar met dimmer 1050+ → Wisselschakelaar 1050+ → Kruisschakelaar 1050+ 	<ul style="list-style-type: none"> ⊕ Trekschakelaar ⊕ Schakelaar MV 3-poolig 1050+ ⊕ Sensor schakelaar → Loze leiding tbv CAI → Loze leiding tbv CAI → Loze leiding tbv telefoon → Loze leiding tbv telefoon → Loze leiding tbv data → Loze leiding tbv data → Deurbel 	<ul style="list-style-type: none"> ⊕ Drukknop bel ⊕ Filter alarm ⊕ PIR detector ⊕ Bewegingsmelder ⊕ Sirene ⊕ Inbraakcentrale ⊕ Codebedieningspaneel ⊕ WTW Warmte terugwin unit ⊕ CV HR-combiketel ⊕ WP Warmtepomp 	<ul style="list-style-type: none"> ⊕ Urblaasventiel vloer ⊕ Urblaasventiel plafond ⊕ Urblaasventiel wand ⊕ Afzuigpunten MV ⊕ Centraal bedieningspaneel Co2 ⊕ Co2 sensor ⊕ Voorstbeveiger incl. EWCD → Stoptkraan → Kraan wasmachine 	<ul style="list-style-type: none"> → Vulkraan CV-ketel → Stoptkraan close-in baler → Buitenkraan → Stoptkraan tbv gasaansluiting → Afgedopte leiding tbv. UG-K Uitstortgootsteen koud/warm water ⊕ Radiator ⊕ Verdelers vloerverwarming ⊕ Voerputje
---	---	--	---	--	---


Onderdeel	Tweekappers - opties	Project	Eschlanen II
Ontwerp	Gewijzigd A	Datum	16-06-2021
	B	Schaal	1:100
	C	Paginaformaat	A1
	D	Getekend	R.Ydema
	E	Adviseur	N.t.b.
	F	Werknummer	G.103993
	G	Bladnummer	Opties Blok A
		Opdrachtgever	Heijmans Woningbouw Noord
			Lavendelheide 9
			9202 PD Drachten
		Bouwplaats	Oosterveld fase II Norg
		Gemeente	Noordenveld

DEFINITIEF



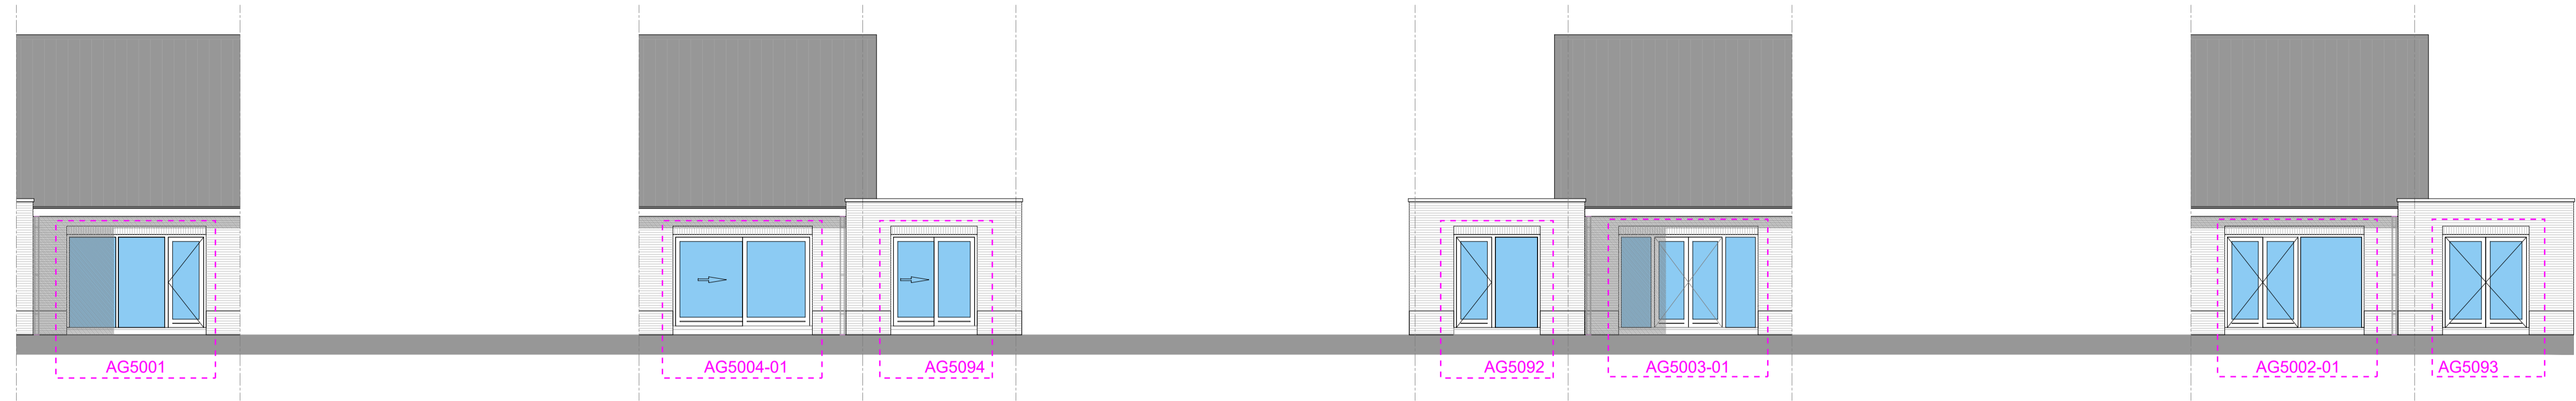

ACHTERGEVEL (zuid)

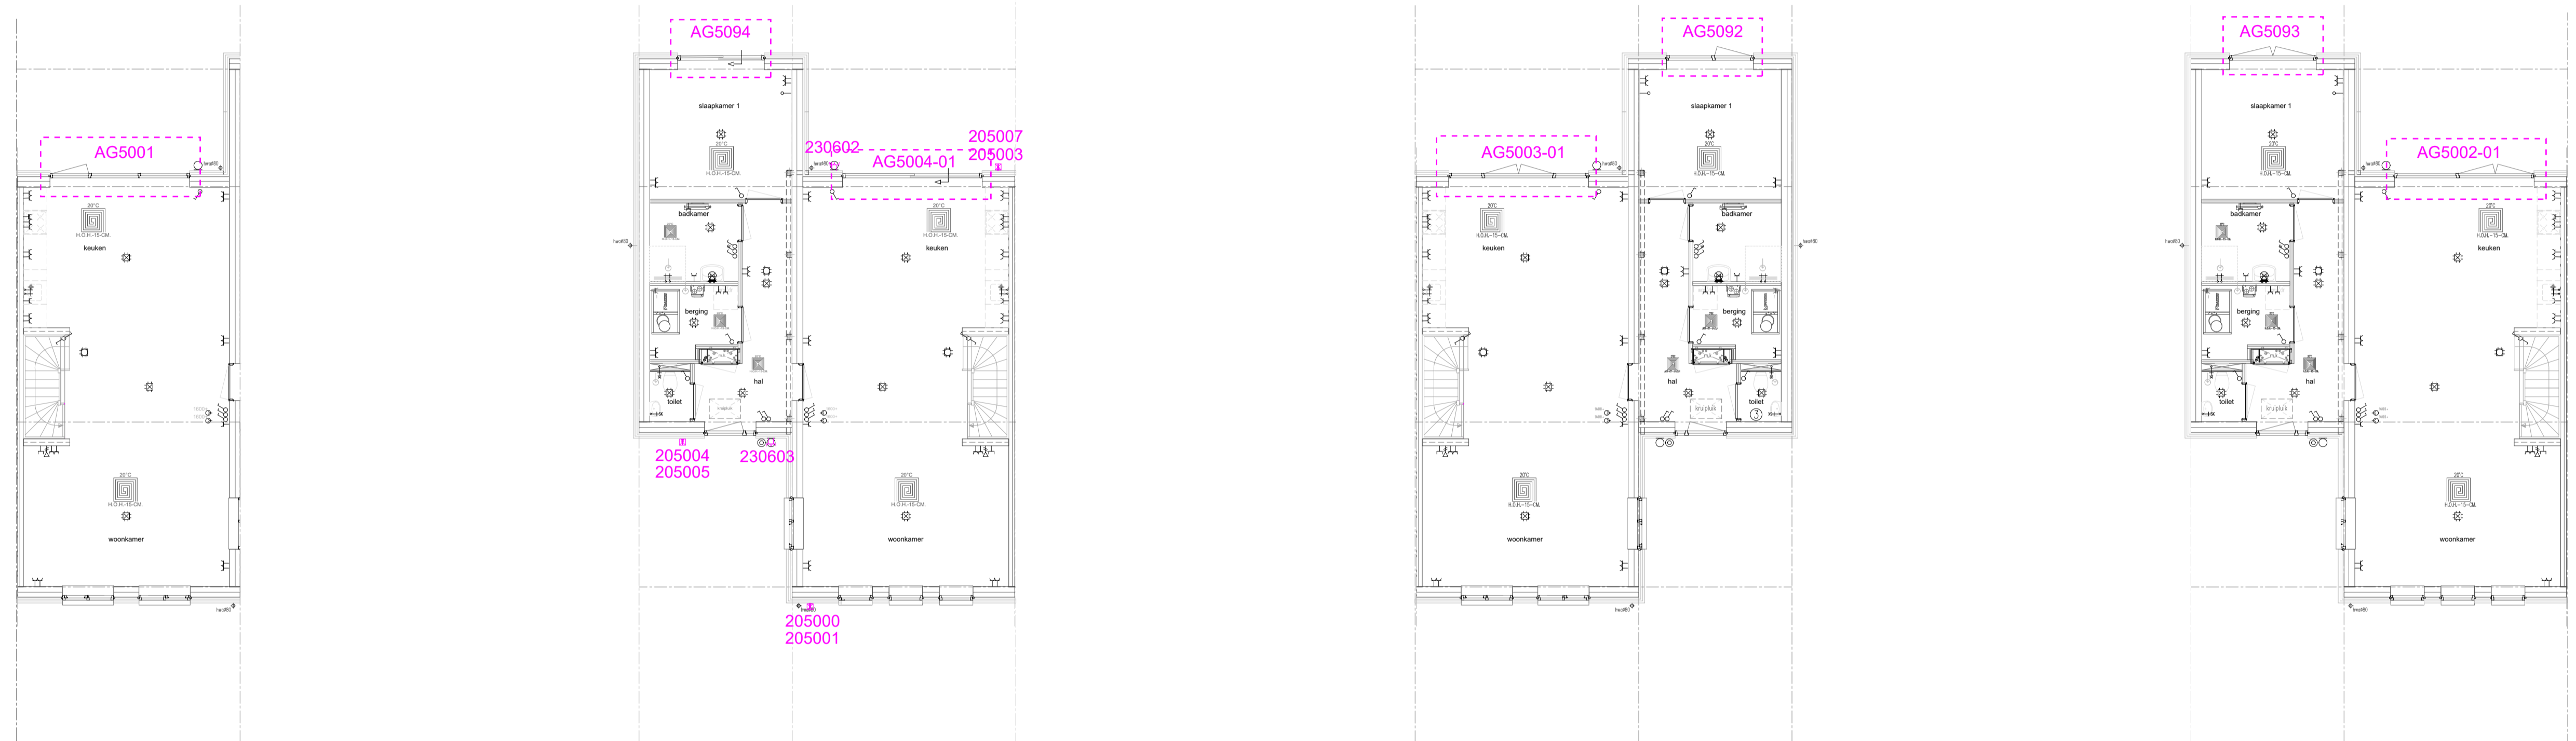

BEGANE GROND

AG5001
Achtergevel voorzien van enkele deur en 2 zijlichten (toepasbaar bij bnr: 17 t/m 22)

AG5004-01
Achtergevel voorzien van schuifpui (toepasbaar bij bnr: 17 t/m 22)

205007
Buitenkraan in de achtergevel (toepasbaar bij bnr: 17 t/m 22)

AG5092
Achtergevel slaapkamer met enkele deur en zijlicht (toepasbaar bij bnr: 17 t/m 22)

AG5002
Achtergevel voorzien dubbele openslaande deuren en 1 zijlicht (toepasbaar bij bnr: 17 t/m 22)

AG5094
Achtergevel slaapkamer met schuifpui (toepasbaar bij bnr: 17 t/m 22)

205003
Schrofbput onder de buitenkraan in de achtergevel (toepasbaar bij bnr: 17 t/m 22)

AG5003
Achtergevel voorzien van dubbele openslaande deuren en 2 zijlichten (toepasbaar bij bnr: 17 t/m 22)

AG5002
Achtergevel slaapkamer met dubbele openslaande deuren (toepasbaar bij bnr: 17 t/m 22)

205004
Buitenkraan in de zijgevel (toepasbaar bij bnr: 17 t/m 22)

205000
Buitenkraan in de voorgevel (toepasbaar bij bnr: 17 t/m 22)

205005
Schrofbput onder de buitenkraan in de zijgevel (toepasbaar bij bnr: 17 t/m 22)

205001
Schrofbput onder de buitenkraan in de voorgevel (toepasbaar bij bnr: 17 t/m 22)

230602 \ 230603
1 Stuks dubbele spatwaterdichte wandcontactdoos in achtergevel (toepasbaar bij bnr: 17 t/m 22)

Renvooi

Gas, elektra, waterleiding en ventilatie conform NEN 1078 - 1010 - 1006 - 1087

- > Enkele wandcontactdoos
- > Dubbele wandcontactdoos
- > Dubbele wandcontactdoos opbouw
- > Grondkabel op rol
- > Thermostaat CV
- > Rookmelder (NEN255)
- > Enkele WCD elektrisch koken
- > Verdelkast
- > Centraaldoos
- > Lichtpunt
- > Binnenlamp wand aansluiting
- > Buitenlamp wand aansluiting
- > Spot
- > Spot aansluitpunt
- > Loze leiding tbv
- > Bedrade leiding tbv
- > Enkele schakelaar 1050+
- > Enkele schakelaar met dimmer 1050+
- > Wisselschakelaar 1050+
- > Kruisschakelaar 1050+
- > Trekschakelaar
- > Schakelaar MV 3-polig 1050+
- > Sensor schakelaar
- > Bedrade leiding tbv CAI
- > Loze leiding tbv CAI
- > Bedrade leiding tbv telefoon
- > Loze leiding tbv telefoon
- > Bedrade leiding tbv data
- > Loze leiding tbv data
- > Deurbel
- > Drukknop bel
- > Filter alarm
- > PIR detector
- > Bewegingsmelder
- > Sirene
- > Inbraakcentrale
- > Codebedieningspaneel
- > WTW Warmte terugwin unit
- > CV HR-combiketel
- > Warmtepomp
- > Urblaasventiel vloer
- > Urblaasventiel plafond
- > Urblaasventiel wand
- > Afzuigpunten MV
- > Centraal bedieningspaneel Co2
- > Co2 sensor
- > Vorstbeveiger incl. EWCD
- > Stoptkraan
- > Kraan wasmachine
- > Vulkraan CV-ketel
- > Tapkraan close-in baler
- > Buitenkraan
- > Stoptkraan tbv gasaansluiting
- > Afgedapte leiding tbv
- > UG-K Uitstortgootsteen koud/warm water
- > Radiator
- > Verdeler vloerverwarming
- > Vloerputje

Onderdeel	Tweekappers - opties	Project	Eschlanen II
Ontwerp	Gewijzigd A	Datum	16-06-2021
	B	Schaal	1:100
	C	Paginaformaat	A1
	D	Getekend	R. Ydema
	E	Adviseur	N.t.b.
	F	Werknummer	G.103993
	G	Bladnummer	Opties Blok A
		Opdrachtgever	Heijmans Woningbouw Noord
			Lovendelheide 9
			9202 PD Drachten
		Bouwplaats	Oosterveld fase II Norg
		Gemeente	Noordenveld

DEFINITIEF

