







VORGEVEL (zuid)

LINKERZIJGEVEL (west)

ACHTERGEVEL (noord)

RECHTERZIJGEVEL (oost)

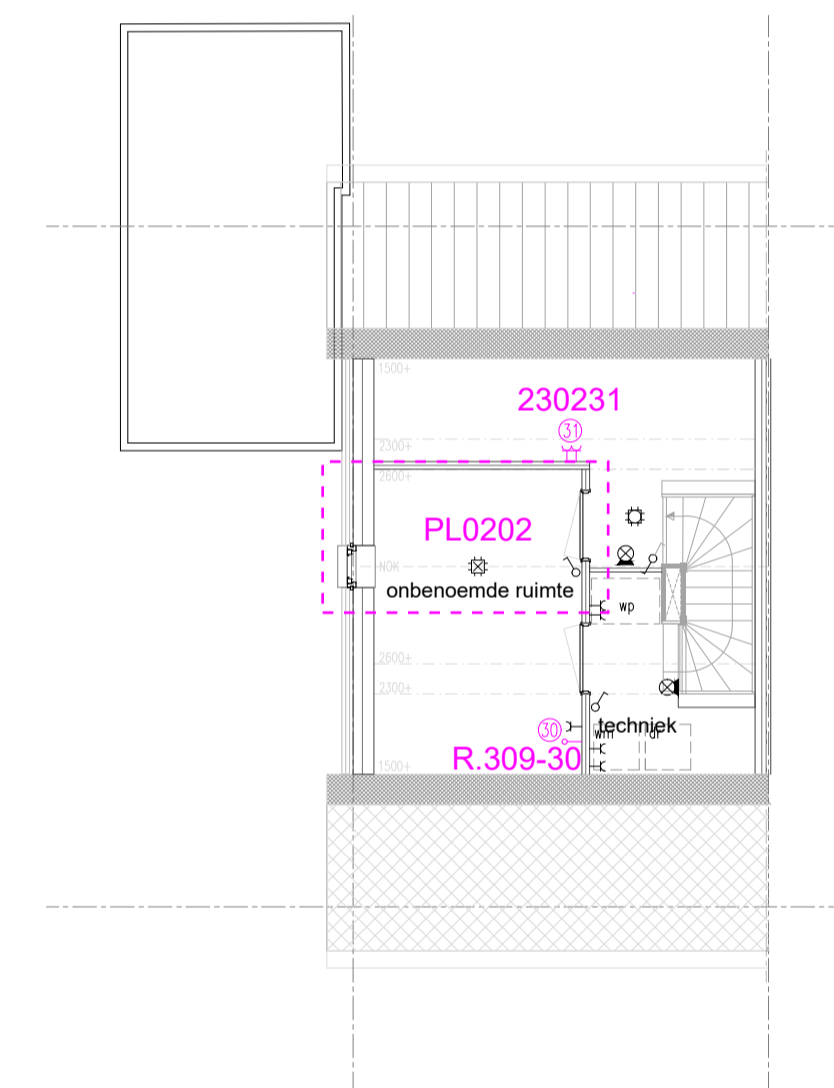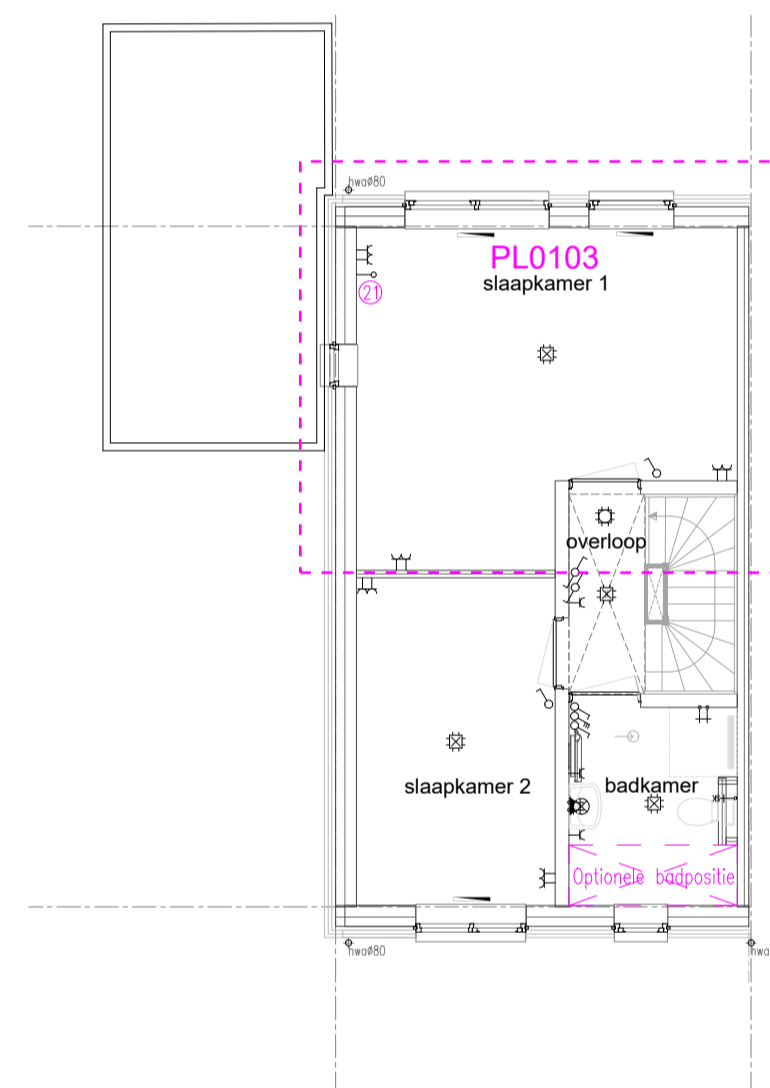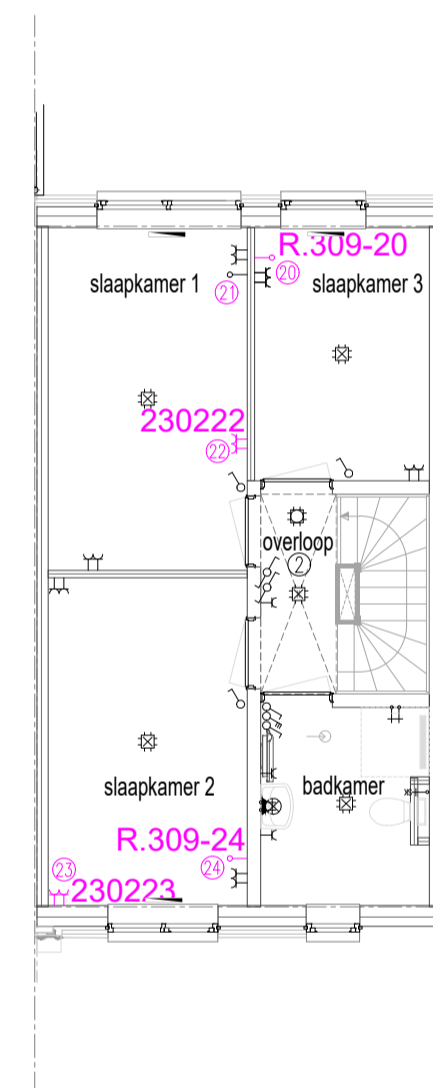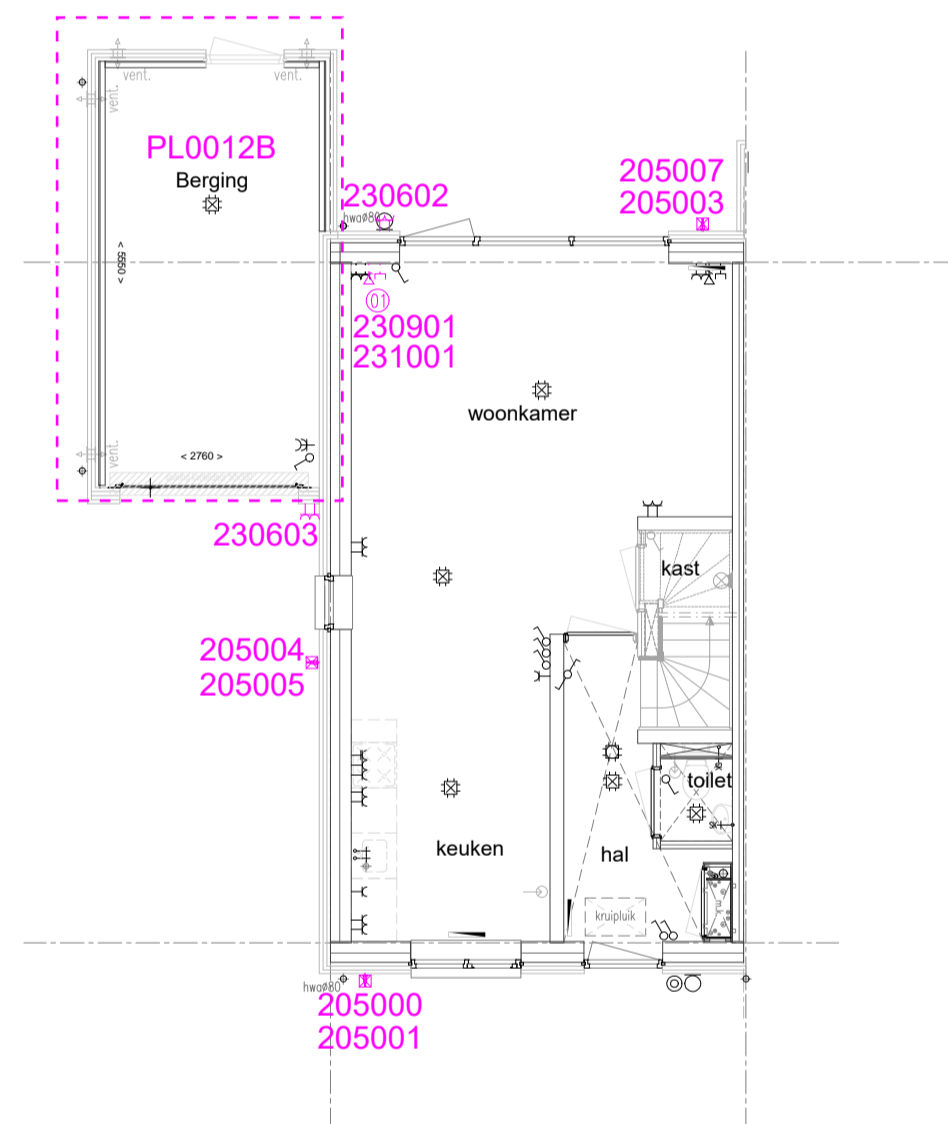

BEGANE GROND

230901
1 Stuks aansluitpunt CAI op positie 01 (toepasbaar bij bnr. 1 t/m 8)

231001
1 Stuks aansluitpunt UTP op positie 01 (toepasbaar bij bnr. 1 t/m 8)

230602
1 Stuks dubbele spatwaterdichte wandcontactdoos in achtergevel (toepasbaar bij bnr. 1 t/m 8)

230603
1 Stuks dubbele spatwaterdichte wandcontactdoos in zijgevel (toepasbaar bij bnr. 1, 4, 5, 8)

230901
1 Stuks aansluitpunt CAI op positie 01 (toepasbaar bij bnr. 1 t/m 8)

231001
1 Stuks aansluitpunt UTP op positie 01 (toepasbaar bij bnr. 1 t/m 8)

PL0012B
Gesponoude ongeïsoleerd zij-aanbouw onverwarmd i.p.v. houten berging in achtertuin. (toepasbaar bij bnr. 1, 4, 5, 8)

205007
Buitenkraan in de achtergevel (toepasbaar bij bnr. 1 t/m 8)

205003
Schrobput onder de buitenkraan in de achtergevel (toepasbaar bij bnr. 1 t/m 8)

205000
Buitenkraan in de voorgevel (toepasbaar bij bnr. 1 t/m 8)

205001
Schrobput onder de buitenkraan in de voorgevel (toepasbaar bij bnr. 1 t/m 8)

205004
Buitenkraan in de zijgevel (toepasbaar bij bnr. 1, 4, 5, 8)

205005
Schrobput onder de buitenkraan in de zijgevel (toepasbaar bij bnr. 1, 4, 5, 8)

EERSTE VERDIEPING

R.309-20
1 Stuks lozeleiding op positie 20 (toepasbaar bij bnr. 1 t/m 8)

R.309-24
1 Stuks lozeleiding op positie 24 (toepasbaar bij bnr. 1 t/m 8)

230222
1 Stuks dubbele wandcontactdoos op positie 22 (toepasbaar bij bnr. 1 t/m 8)

230223
1 Stuks dubbele wandcontactdoos op positie 23 (toepasbaar bij bnr. 1 t/m 8)

PL0103
Plattegrond 1e verdieping samenvoegen slaapkamer 1 en 3 waarbij de deur van slaapkamer 3 gehandhaafd blijft (toepasbaar bij bnr. 1 t/m 8)

PL0104
Plattegrond 1e verdieping samenvoegen slaapkamer 1 en 3 waarbij de deur van slaapkamer 1 gehandhaafd blijft (toepasbaar bij bnr. 1 t/m 8)

PL0135PRE
Toevoegen extra wand langs douchehoek en extra plafond lichtpunt + verplaatsen standaard plafondlichtpunt

TWEDE VERDIEPING

PL0202
Plattegrond 2e verdieping met overloop, technische ruimte en 1 onbenoemde ruimte (toepasbaar bij bnr. 1 t/m 8)

R.309-30
1 Stuks lozeleiding op positie 30 (toepasbaar bij bnr. 1 t/m 8)

230231
1 Stuks dubbele wandcontactdoos op positie 31 (toepasbaar bij bnr. 1 t/m 8)

Renvooi Gas, elektra, waterleiding en ventilatie conform NEN 1078 - 1010 - 1006 - 1087

- < Enkele wandcontactdoos
- > Dubbele wandcontactdoos
- <-> Dubbele wandcontactdoos opbouw
- ⊗ Grondkabel op rol
- ⊕ Thermostaat CV
- ⊕ Rookmelder (NEN2555)
- ⊕ Enkele WCD elektrisch koken
- ⊕ Verdelkast
- ⊕ Centraaldoos
- ⊕ Lichtpunt
- ⊕ Binnelamp wand aansluiting
- ⊕ Buitelamp wand aansluiting
- ⊕ Spot
- ⊕ Spal aansluitpunt
- Loze leiding tbv
- Bedrade leiding tbv
- ⊕ Enkele schakelaar 1050+
- ⊕ Enkele schakelaar met dimmer 1050+
- ⊕ Wisselschakelaar 1050+
- ⊕ Kruisschakelaar 1050+
- ⊕ Trekschakelaar
- ⊕ Schakelaar MV 3-poolig 1050+
- ⊕ Sensor schakelaar
- <-> Bedrade leiding tbv CAI
- <-> Loze leiding tbv CAI
- <-> Bedrade leiding tbv telefoon
- <-> Bedrade leiding tbv data
- <-> Bedrade leiding tbv data
- <-> Deurbel
- ⊕ Drukknop bel
- ⊕ Filter alarm
- ⊕ PIR detector
- ⊕ Bewegingsmelder
- ⊕ Siene
- ⊕ Inbraakcentrale
- ⊕ Codebedieningspaneel
- ⊕ Warmte terugwin unit
- ⊕ CV
- ⊕ HR-combiketel
- ⊕ WP
- ⊕ Uitblaasventiel vloer
- ⊕ Uitblaasventiel plafond
- ⊕ Uitblaasventiel wand
- ⊕ Atzulpunten MV
- ⊕ Centraal bedieningspaneel Co2
- ⊕ Co2 sensor
- ⊕ Vorstbeveiliging incl. EWCD
- ⊕ Radiator
- ⊕ Verdelers vloerverwarming
- ⊕ Vloerputje
- ⊕ Vulkraan CV-ketel
- ⊕ Tapkraan close-in boiler
- ⊕ Buitenkraan
- ⊕ Stopkraan tbv gasaansluiting
- ⊕ Algedopte leiding tbv
- ⊕ UG-K Uitstortgootsteen koud/warm water
- ⊕ UG-KW Uitstortgootsteen koud/warm water
- ⊕ Stoptkraan
- ⊕ Kraan wasmachine


Onderdeel Rijwoningen - Opties		Project Eschlanen II	
Ontwerp	Gewijzigd	Datum	16-06-2021
	A	Schaal	1:100
	B	Paginaformaat	A1
	C	Getekend	R. Ydema
	D	Adviseur	N.t.b.
	E	Werknnummer	G.103993
	F	Bladnummer	Opties Blok B
	G	Bouwplaats	Oosterveld fase II Norg
		Gemeente	Noorderveld
		Opdrachtgever	Heijmans Woningbouw Noord
			Lovendelheide 9
			9202 PD Drachten

DEFINITIEF





ACHTERGEVEL (noord)

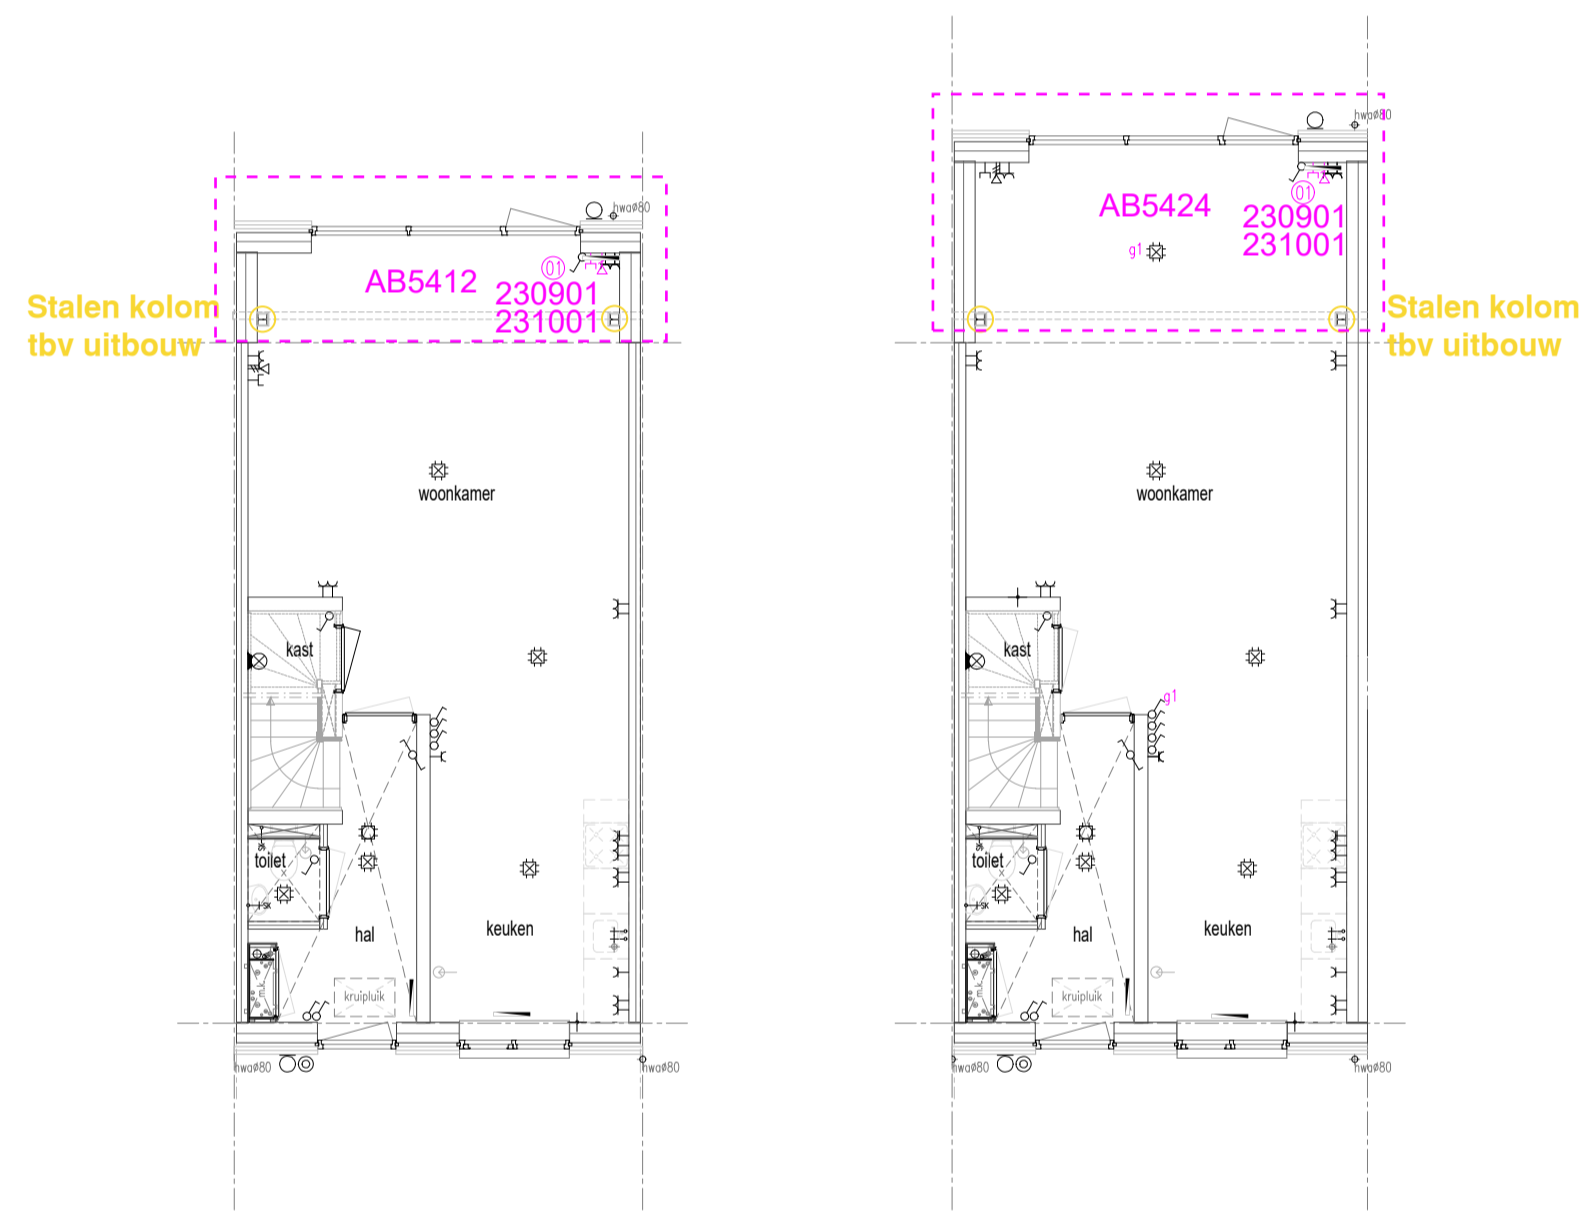

BEGANE GROND

AB5412
Aanbouw aan de achterzijde woning, over de volledige breedte, lang 2400 mm (toepasbaar bij bnr: 1 t/m 8)

230901
1 Stuks aansluitpunt CAI op positie 01

231001
1 Stuks aansluitpunt UTP op positie 01

AB5424
Aanbouw aan de achterzijde woning, over de volledige breedte, lang 2400 mm (toepasbaar bij bnr: 1 t/m 8)

230901
1 Stuks aansluitpunt CAI op positie 01

231001
1 Stuks aansluitpunt UTP op positie 01


RECHTERZIJGEVEL (oost)

DKA201
Dakkapel achtergevel, met overstek. Afmetingen ca. 2.230x2.000mm (bxh) (toepasbaar bij bnr: 1 t/m 8)

DKA301
Dakkapel achtergevel, met overstek. Afmeting ca. 3.200x2.000mm (bxh) (toepasbaar bij bnr: 1 t/m 8)

DKA211
Dakkapel achtergevel, met overstek i.p.v. 4-pans dakraam. Afmetingen ca. 2.230x2.000mm (bxh) (toepasbaar bij bnr: 3 en 6)

DKA311
Dakkapel achtergevel, met overstek i.p.v. 4-pans dakraam. Afmeting ca. 3.200x2.000mm (bxh) (toepasbaar bij bnr: 3 en 6)

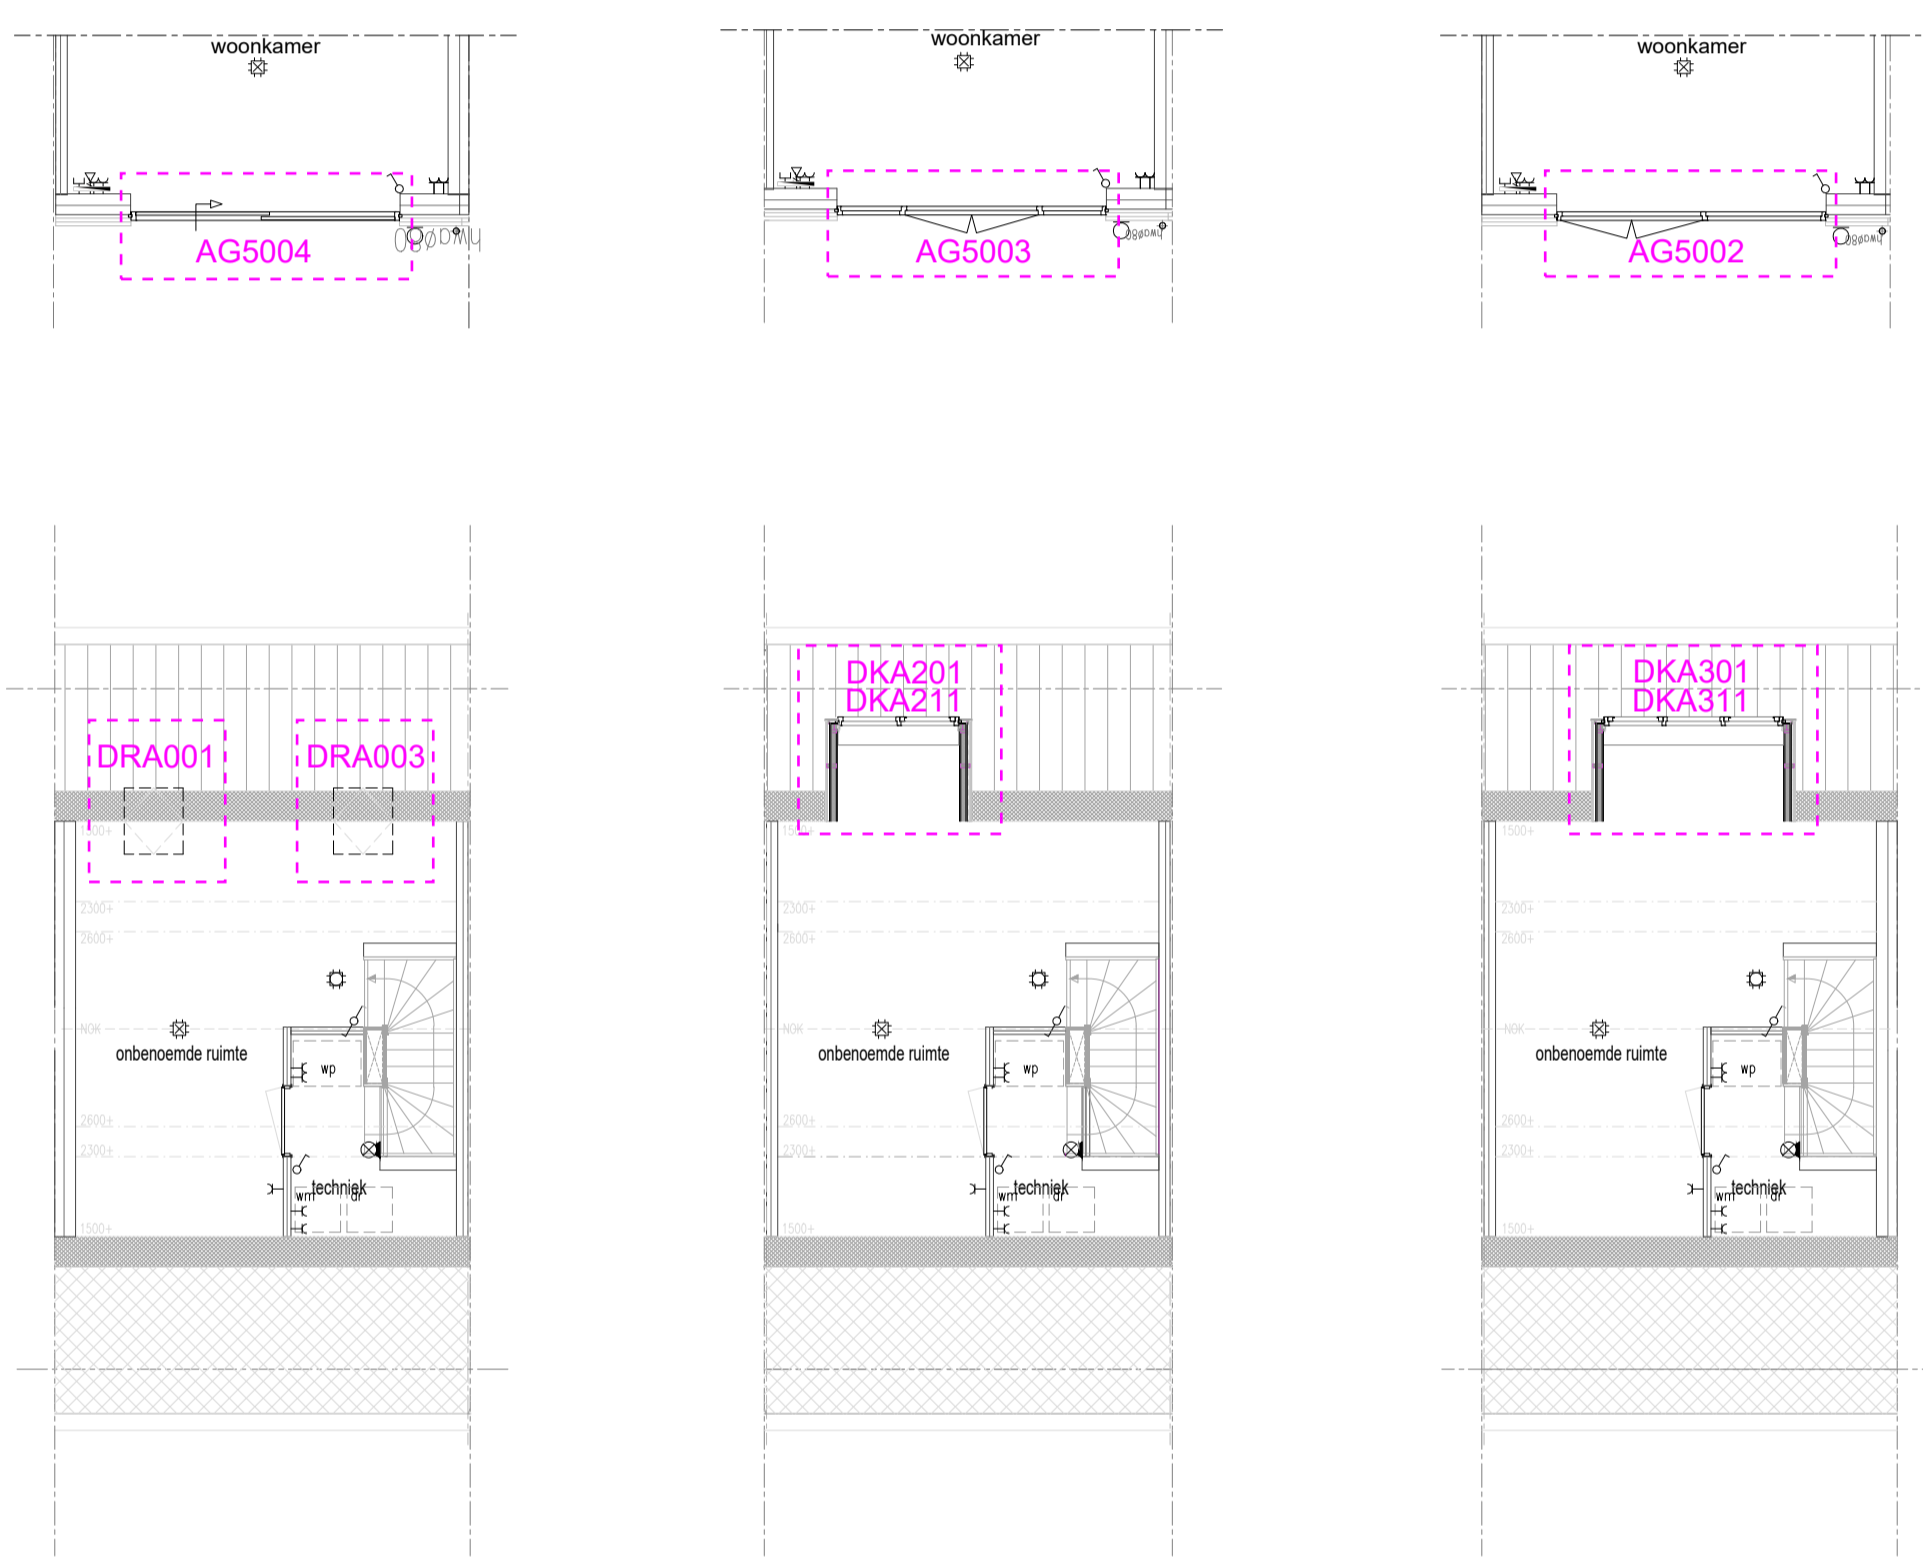

Tweede verdieping

DRA001
Dakraam in de achtergevel t.p.v. de onbenoemde ruimte. Afmeting ca. 780x1.400mm (bxh) (toepasbaar bij bnr: 1 t/m 8)

DRA003
Dakraam in de achtergevel t.p.v. de onbenoemde ruimte. Afmeting ca. 780x1.400mm (bxh) (toepasbaar bij bnr: 1 t/m 8)

AG5004
Achtergevel voorzien van een schuifpui (toepasbaar bij bnr: 1 t/m 8)

DKA201
Dakkapel achtergevel, met overstek. Afmetingen ca. 2.230x2.000mm (bxh) (toepasbaar bij bnr: 1 t/m 8)

DKA211
Dakkapel achtergevel, met overstek i.p.v. 4-pans dakraam. Afmetingen ca. 2.230x2.000mm (bxh) (toepasbaar bij bnr: 1 t/m 8)

AG5003
Achtergevel voorzien van dubbele deuren en twee zijlichten (toepasbaar bij bnr: 1 t/m 8)

DKA301
Dakkapel achtergevel, met overstek. Afmeting ca. 3.200x2.000mm (bxh) (toepasbaar bij bnr: 1 t/m 8)

DKA311
Dakkapel achtergevel, met overstek i.p.v. 4-pans dakraam. Afmeting ca. 3.200x2.000mm (bxh) (toepasbaar bij bnr: 3 en 6)

AG5002
Achtergevel voorzien van dubbele openslaande deuren en één zijlicht (toepasbaar bij bnr: 1 t/m 8)

Renvooi Gas, elektra, waterleiding en ventilatie conform NEN 1078 - 1010 - 1006 - 1087

- > Enkele wandcontactdoos
- > Dubbele wandcontactdoos
- > Dubbele wandcontactdoos opbouw
- > Grondkabel op rol
- > Thermostaat CV
- > Rookmelder (NEN2555)
- > Enkele WCD elektrisch koken
- > Verrekekas
- > Centraaldoos
- > Lichtpunt
- > Binnelamp wand aansluiting
- > Buitenlamp wand aansluiting
- > Spot
- > Spot aansluitpunt
- > Loze leiding tbv
- > Bedrade leiding tbv
- > Enkele schakelaar 1050+
- > Enkele schakelaar met dimmer 1050+
- > Wisselschakelaar 1050+
- > Kruisschakelaar 1050+
- > Trekschakelaar
- > Schakelaar MV 3-pool 1050+
- > Sensor schakelaar
- > Bedrade leiding tbv CAI
- > Loze leiding tbv CAI
- > Bedrade leiding tbv telefoon
- > Bedrade leiding tbv telefoon
- > Bedrade leiding tbv data
- > Loze leiding tbv data
- > Deurbel
- > Drukknop bel
- > Filter alarm
- > PIR detector
- > Bewegingsmelder
- > Sirene
- > Intraocentrale
- > Codebedieningspaneel
- > Warmte terugwin unit
- > CV HR-combiketel
- > WP Warmtepomp
- > Uitblaasventiel vloer
- > Uitblaasventiel plafond
- > Uitblaasventiel wand
- > Afzuigpunten MV
- > Centraal bedieningspaneel Co2
- > Co2 sensor
- > Vorstbeveiliging incl. EWCD
- > Stopkraan
- > Kraan wasmachine
- > Vulkraan CV-ketel
- > Tapkraan close-in boiler
- > Buitenkraan
- > Stopkraan tbv gasaansluiting
- > Algedopte leiding tbv
- > UG-KW Uitstoftoelsteen koud/warm water
- > Radiator
- > Verdelër vloerverwarming
- > Vloerputje

Onderdeel	Rijwoningen - opties	Project	Eschlanen II
Ontwerp	Gewijzigd A	Datum	16-06-2021
	B	Schaal	1:100
	C	Paginaformaat	A1
	D	Getekend	R. Ydema
	E	Adviseur	N.t.b.
	F	Bouwplaats	Oosterveld fase II Norg
	G	Gemeente	Noorderveld
		Bladnummer	Opties Blok B
		Werknummer	G.103993
		Opdrachtgever	Heijmans Woningbouw Noord
			Lavendelheide 9
			9202 PD Drachten

DEFINITIEF

